

## ARRETE DE CIRCULATION

Le Chef de l'Unité Entretien et Exploitation de Rambouillet

VU le code de la route et notamment son article R 411-8,

VU l'arrêté départemental permanent N° AD 2023-641 en date du 31 août 2023 réglementant la circulation au droit des chantiers courants sur les routes départementales situées hors agglomération

VU le règlement de voirie départementale adopté par l'Assemblée Départementale le 24 septembre 1999,

VU l'instruction interministérielle sur la signalisation routière, Livre 1-8ème partie et spécialement son article R 135,



**Yvelines**  
Le Département

Affaire suivie par  
Stéphane BLEVIN  
Tél 01-61-31-29-89  
[s.blevin@sy-voirie.fr](mailto:s.blevin@sy-voirie.fr)

N° dossier : 137-2025

## A U T O R I S E

L'entreprise **NEOVIA SOLUTIONS- 4 RUE DE LA BUTTE AU BERGER -91220 LE PLESSIS-PATÉ**

à effectuer des travaux **réalisation d'enrobés projetés** sur la route départementale suivante (section hors agglomération) :

RD 988 PR 40+000 au 44+000 communes d'**ABLIS -SONCHAMP**  
RD 116 PR 21+000 au 35+000 commune d'**ORSONVILLE-STE MESME**  
RD 906 PR 27+000 au 33+500 communes de **RAMBOUILLET-VIEILLE EGLISE-CERNAY LA VILLE**  
RD 73 PR 06+000 au 08+000 commune de **VIEILLE EGLISE**  
RD 107 PR 00+000 au 01+400 communes de **POIGNY LA FORET**  
RD 27 PR 10+000 au 14+887 communes de **ROCHFORT EN YVELINES-LONGVILLIERS**

**Du 13/10/ 2025 au 07/11/ 2025 (5 jours effectifs)**

dans les conditions suivantes :

- horaire des restrictions :

uniquement de jour (**08h00 –18h00**)

- mesures d'exploitation selon les besoins du chantier :

mise en place d'un alternat de 300 m maximum (**manuel**)

limitation de la vitesse à **50 km/h**

interdiction de stationner

interdiction de dépasser

L'entreprise aura la charge de la signalisation temporaire du chantier et sera responsable des conséquences pouvant résulter d'un défaut ou d'une insuffisance de cette signalisation. Cette dernière devra être conforme aux dispositions en vigueur.

À RAMBOUILLET, le **09/10/2025**

Le Chef de l'Unité Entretien/Exploitation de Rambouillet


Philippe PIMBEL

Copie : aux différentes mairies citées

P.J. : Fiche CF23 – Chantiers fixes – Alternat par piquets K10 – Circulation alternée – Route à 2 voies

Alternat par piquets K 10

Circulation alternée  
Route à 2 voies

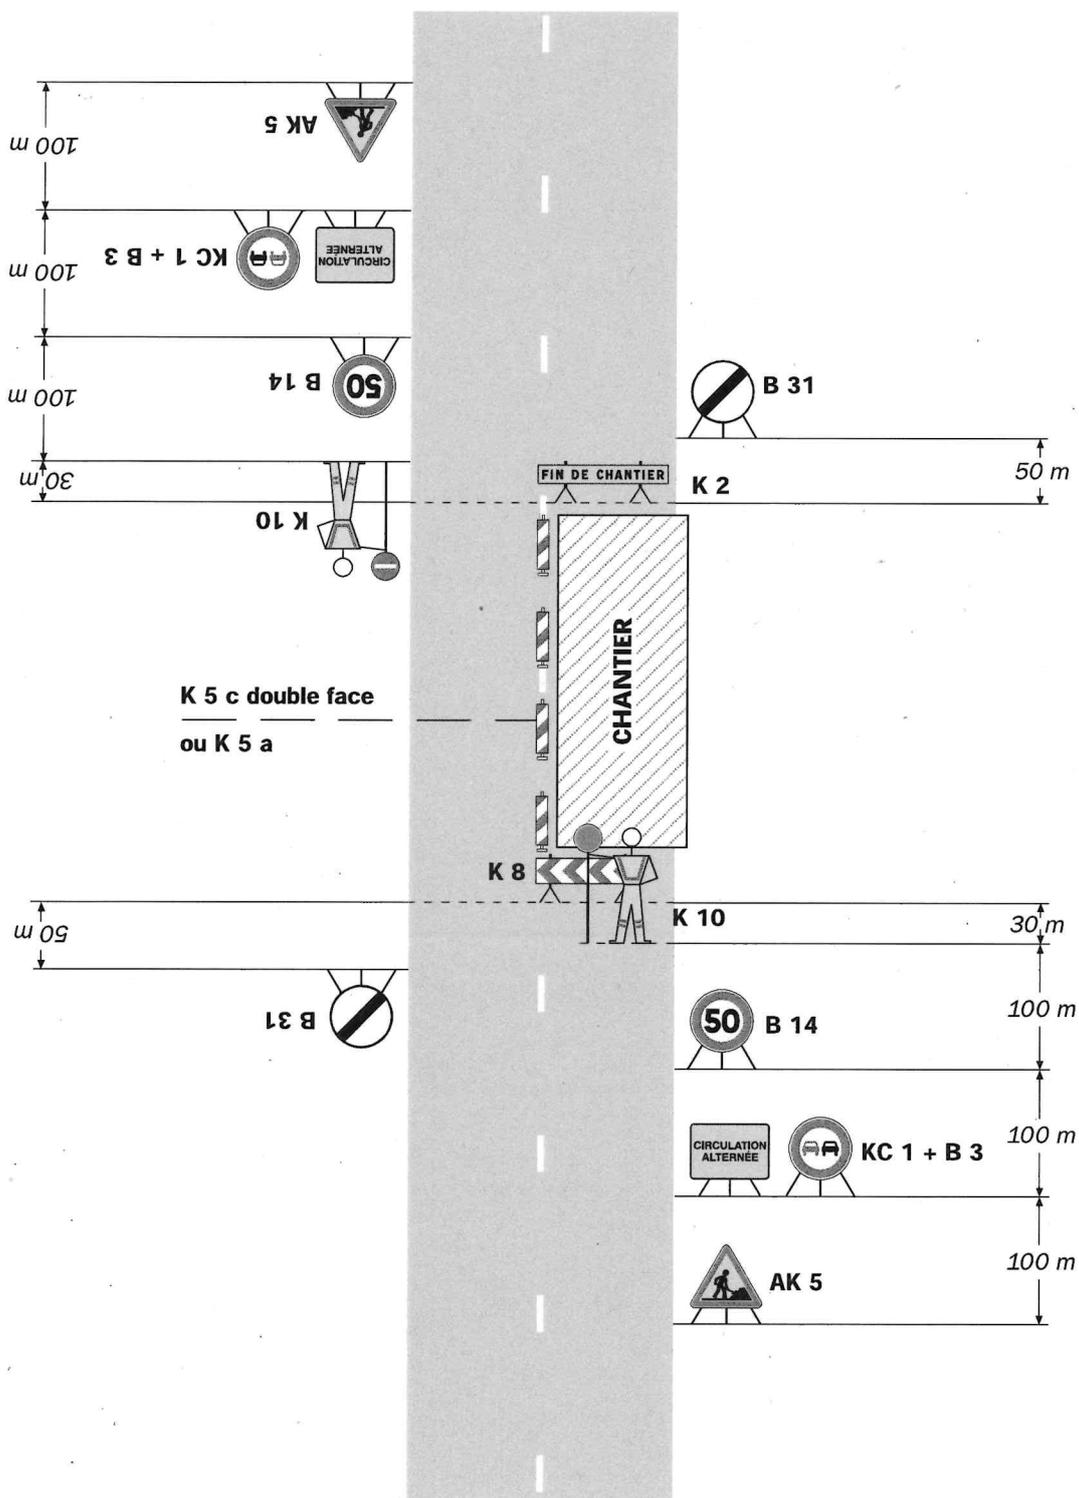

**Remarque(s) :**

- Dispositif applicable uniquement de jour et sous certaines conditions : Cf. Signalisation temporaire - Les alternats.

- Un panneau B 14 de limitation de vitesse à 70 km/h peut éventuellement être intercalé entre les panneaux AK 5 et KC 1.